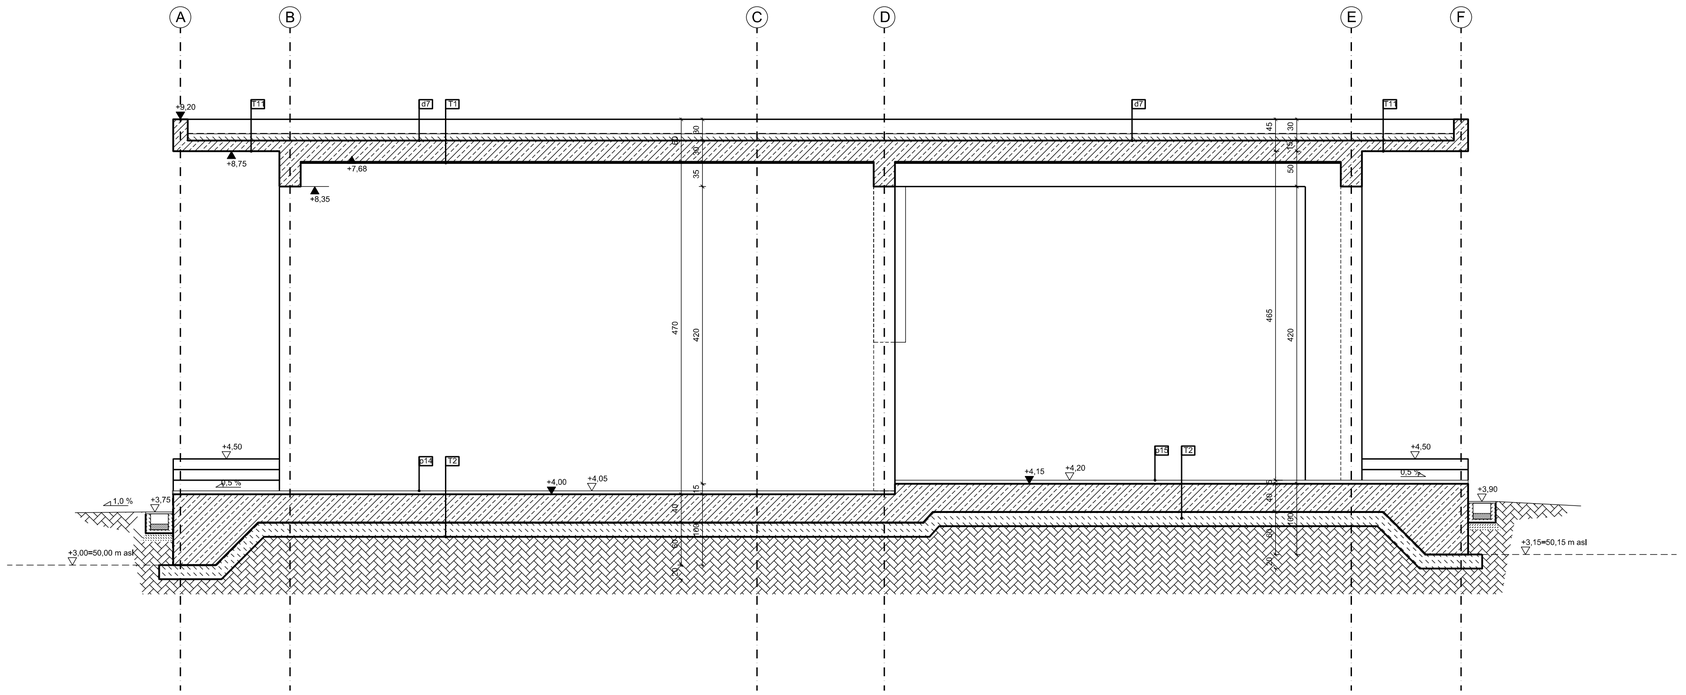

COUPE 18-19

LEGENDE:

- T1 déscription des dalles de toit
- S1 déscription des partitions
- p1 déscription des dalles de fondation
- d1 déscription des dalles
- z1 déscription des tissues
- +4,20 niveau des couches de finition
- +4,15 niveau des couches de construction
- béton armé
- béton maigre
- bois local brut
- blocs de béton sur mortier ciment
- étanchéité
- 0,5 % pente

NOTES:
1. La conception architecturale examinez en même temps que toutes les études de HVAC.
2. Toutes les dimensions et les cotes doivent être vérifiés sur le site, et des différences apercues devraient être clarifiées et consultées avec le concepteur.
3. Toutes les parties des projets d'installation et de construction réalisez sur la base de l'étude stabilité et HVAC.
4. Les éventuelles modification de consulter avec le concepteur.

PROJET
UN COMPLEXE DES BATIMENTS SCOLAIRES A JACMEL, HAITI

CLIENT
Chambre des Architectes de la République de Pologne
Rue Foksal 2, 00-336 Varsovie
Fondation Pologne-Haiti
Europejski Hotel, ch.170, Rue. Krakowskie Przedmieście 13, 00-071 Varsovie

INVESTISSEUR
Evêché Jacmel
Son Excellence Mgr Launay Saturne

ÉQUIPE DE PROJET | SIGNATURE

DESIGNER
MSc. arche. Andrzej Poznański
no de license KL33/89

DÉVELOPPEMENT DU PROJET
MSc. arche. Marta Niedbalec
MSc. arche. Katarzyna Dąbkowska
MSc. arche. Łukasz Piasta
MSc. arche. Kamil Rusinek
MSc. arche. Jerzy Mazurkiewicz
MSc. arche. Maciej Siuda

SECTEUR: ARCHITECTURE
STADE DU PROJET: **PERMIT DE CONSTRUIRE**

TITRE DU DESSIN
COUPE TRANSVERSALE 18-19

DATE	ECHELLE	No DU DESSIN
15.01.2013	1:50	A_07.14