


COUPE 25-26

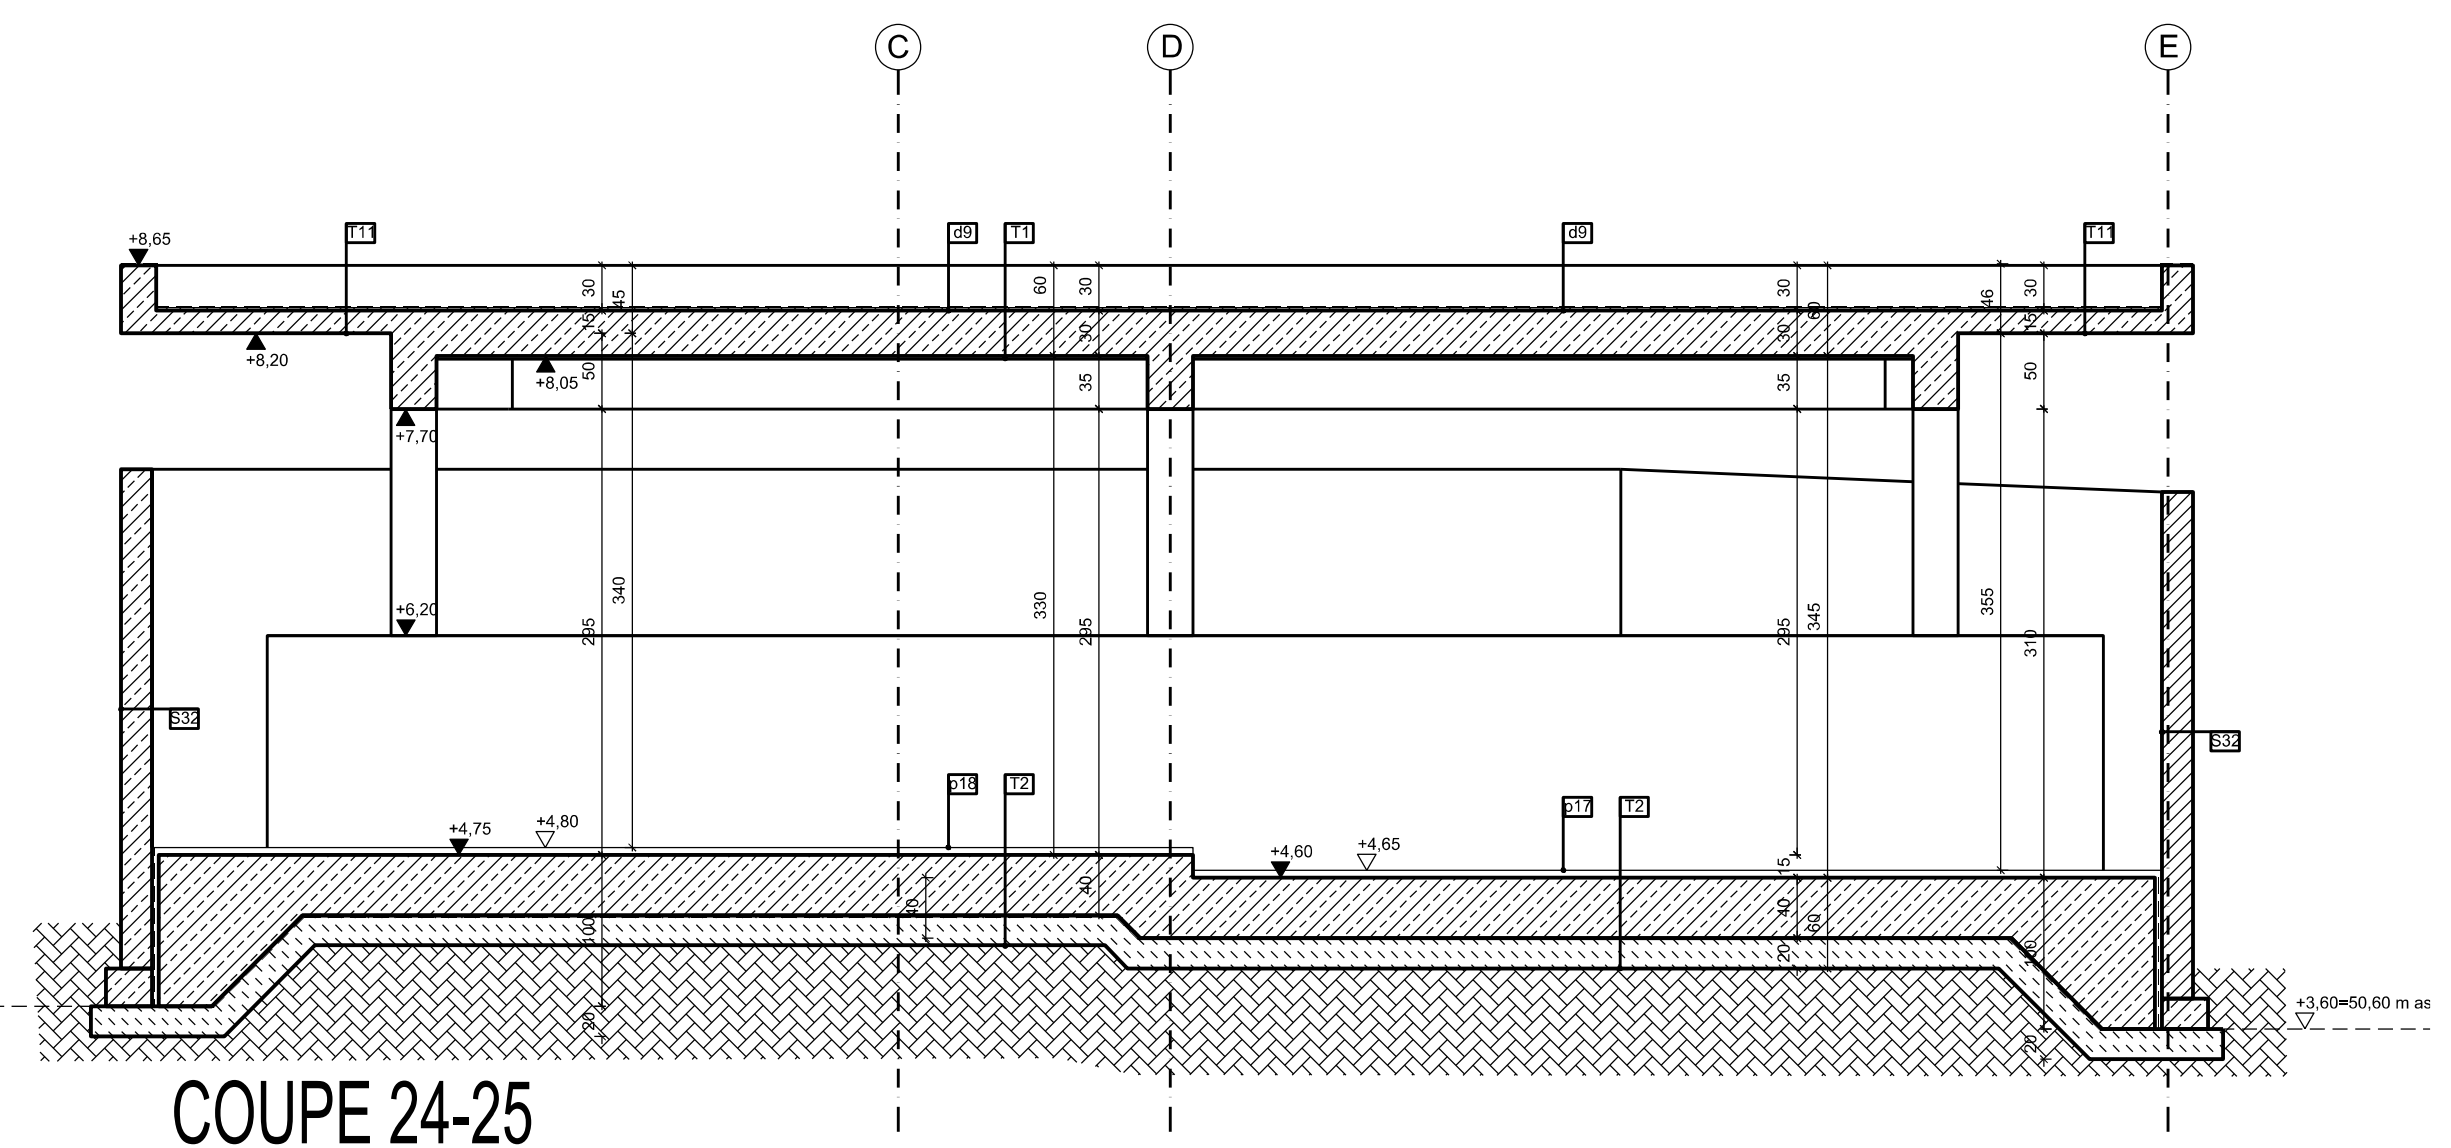

COUPE 24-25

- LEGENDE:**
- T1 description des dalles de toit
 - S1 description des partitions
 - P1 description des dalles de fondation
 - d1 description des dalles
 - z1 description des tissues
 - +4,20 niveau des couches de finition
 - +4,15 niveau des couches de construction
 - béton armé
 - béton maigre
 - bois local brut
 - blocs de béton sur mortier ciment
 - étanchéité
 - 0,5 ‰ pente

| | | |
|---|--|-------------------------|
| PROJET UN COMPLEXE DES BATIMENTS SCOLAIRES A JACMEL, HAITI | | |
| CLIENT Chambre des Architectes de la République de Pologne Rue Foksal 2, 00-336 Varsovie Fondation Pologne-Haiti Europejski Hotel, ch.170, Rue, Krakowskie Przedmieście 13, 00-071 Varsovie | | |
| INVESTISSEUR Evêché Jacmel Son Excellence Mgr Launay Saturne | | |
| EQUIPE DE PROJET DESIGNER MSc. arche. Andrzej Poznański no de license KL33/89 | | SIGNATURE |
| DEVELOPPEMENT DU PROJET MSc. arche. Marta Niedbalec MSc. arche. Katarzyna Dąbkowska MSc. arche. Łukasz Piasta MSc. arche. Kamil Rusinek MSc. arche. Jerzy Mazurkiewicz MSc. arche. Maciej Siuda | | |
| SECTEUR ARCHITECTURE | STADE DU PROJET PERMIT DE CONSTRUIRE | |
| TITRE DU DESSIN COUPE TRANSVERSALE 24-25-26 | | |
| DATE 15.01.2013 | ECHELLE 1:50 | No DU DESSIN A_07.19 |

NOTES:
 1. La conception architecturale examinez en même temps que toutes les études de HVAC.
 2. Toutes les dimensions et les cotes doivent être vérifiées sur le site, et des différences aperçues devraient être clarifiées et consultées avec le concepteur.
 3. Toutes les parties des projets d'installation et de construction réalisez sur la base de l'étude stabilité et HVAC.
 4. Les éventuelles modification de consulter avec le concepteur.