

LEGENDE:

- T1 description des dalles de toit
- S1 description des partitions
- p1 description des dalles de fondation
- d1 description des dalles
- +4,20 niveau des couches de finition
- +4,15 niveau des couches de construction
- béton armé
- béton maigre
- bois local brut
- blocs de béton sur mortier ciment
- pente
- étanchéité

- NOTES:**
1. La conception architecturale examinez en même temps que toutes les études de HVAC.
 2. Toutes les dimensions et les cotes doivent être vérifiées sur le site, et des différences aperçues devraient être clarifiées et consultées avec le concepteur.
 3. Toutes les parties des projets d'installation et de construction réalise sur la base de l'étude stabilité et HVAC.
 4. Les éventuelles modification de consulter avec le concepteur.

PROJET
UN COMPLEXE DES BATIMENTS SCOLAIRES A JACMEL, HAITI

CLIENT
Chambre des Architectes de la République de Pologne
 Rue Foksal 2, 00-336 Varsovie
Fondation Pologne-Haiti
 Europejski Hotel, ch.170, Rue. Krakowskie Przedmieście 13, 00-071 Varsovie

INVESTISSEUR
Evêché Jacmel
 Son Excellence Mgr Launay Saturne


ÉQUIPE DE PROJET	SIGNATURE
DESIGNER MSc. arche. Andrzej Poznański no de license KL33/89	

DÉVELOPPEMENT DU PROJET
MSc. arche. Marta Niedbalec
MSc. arche. Katarzyna Dąbkowska
MSc. arche. Łukasz Piasta
MSc. arche. Kamil Rusinek
MSc. arche. Jerzy Mazurkiewicz
MSc. arche. Maciej Siuda


SECTEUR ARCHITECTURE	STADE DU PROJET PERMIT DE CONSTRUIRE
--------------------------------	--

TITRE DU DESSIN
LA MAISON DU GARDIEN COUPES

DATE 15.01.2013	ECHELLE 1:50	No DU DESSIN A_10
---------------------------	------------------------	-----------------------------

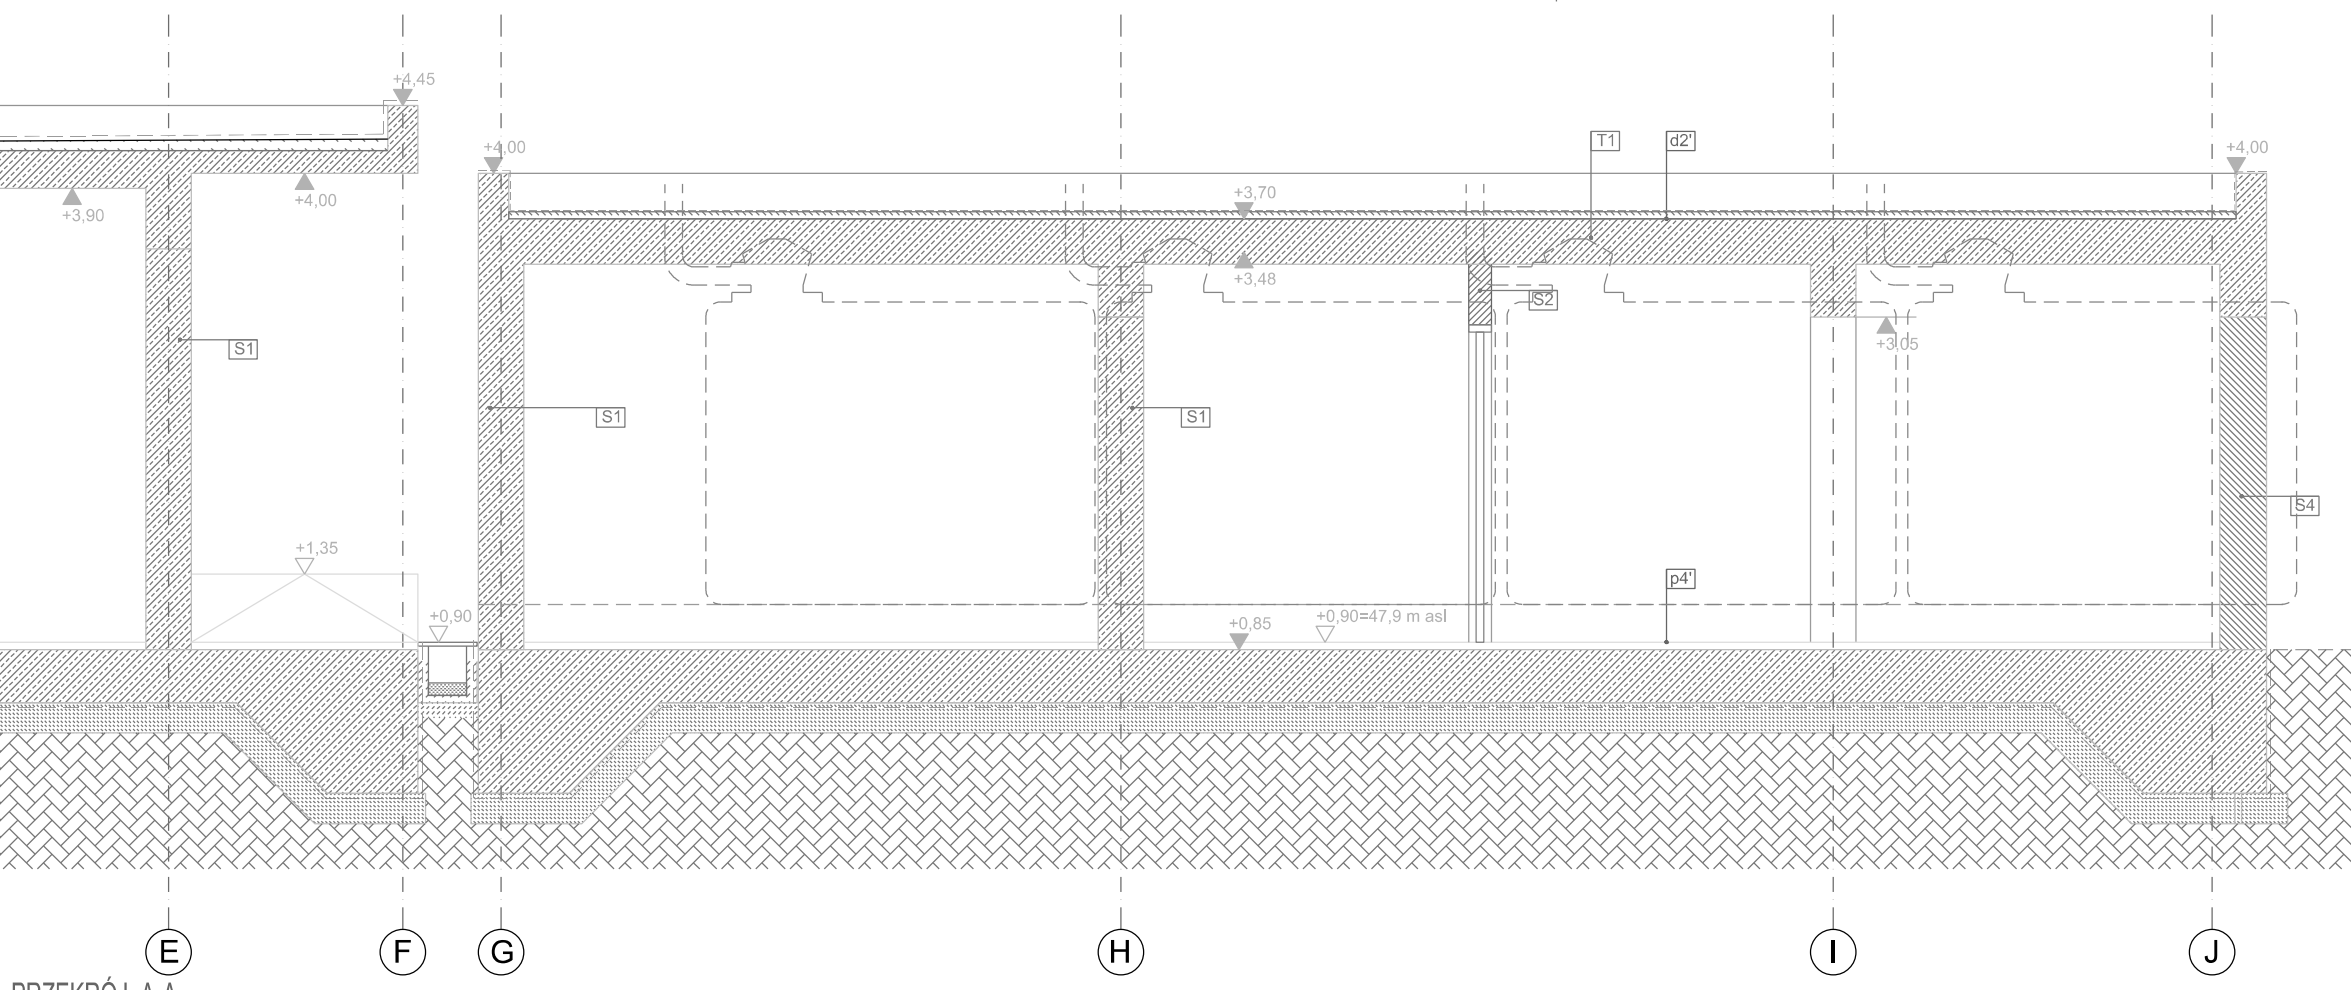

PRZEKRÓJ A-A

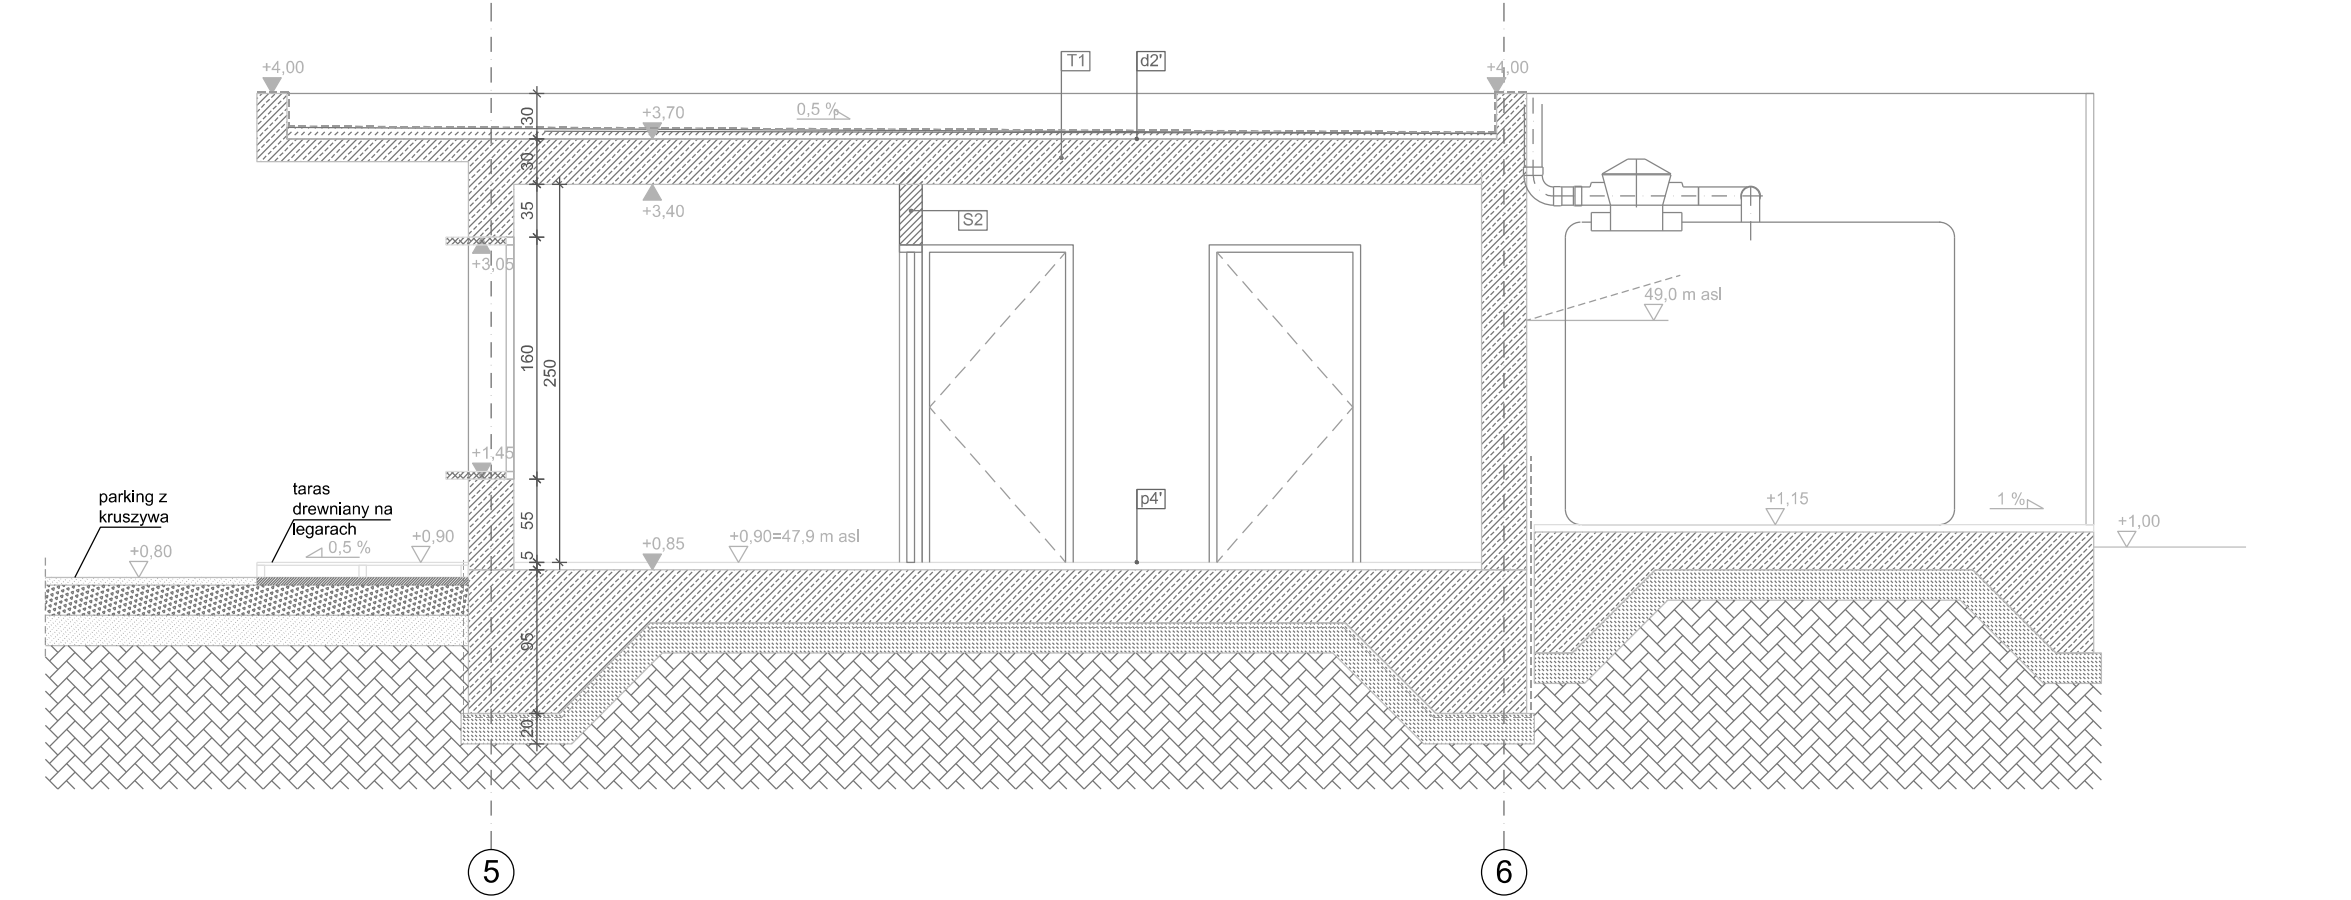

PRZEKRÓJ B-B